


	Área(m²)	Pé direito	AUDITÓRIO	FORMATO EM U	ESCOLAR	QUADRADO	MESA ÚNICA	MESA RED.	MESA RED. COM BUFFET	COCKTAIL	Mesa redonda com palco de 4 x 2
RESTAURANTE Primeiro piso	175m²	4,30m	-	60 pax	-	-	70 pax	-	-	150 pax	-
JARDIM Primeiro piso	183m²	9,30m	150 pax	75 pax	-	80 pax	130 pax	130 pax	110 pax	200 pax	82 pax
SALÃO Segundo Piso	150m²	4,80m	150 pax	U simples 45 U duplo 66	80 Pax	42 pax	40 pax	130 pax	110 pax	200 pax	100 pax

PRIMEIRO PISO

Restaurante 175m² | pé direito 4,30m

Jardim 183m² | pé direito 9,30m

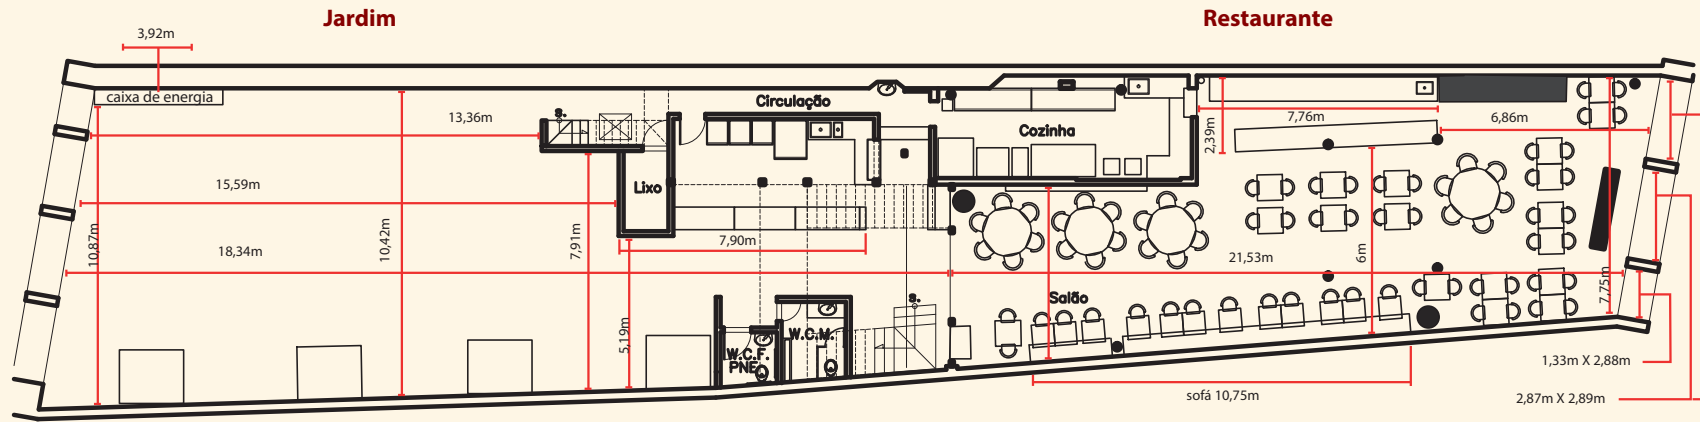

SEGUNDO PISO

Salão 150m² | pé direito 4,80m

